

**Agenzia del Territorio
CATASTO FABBRICATI
Ufficio Provinciale di
Varese**

Dichiarazione protocollo n. VA0343484 del 27/07/2011

Planimetria di u.i.u. in Comune di Busto Arsizio

Via Del Brugo

civ. 7

Identificativi Catastali:

Sezione: BU

Foglio: 6

Particella: 1486

Subalterno: 3

Compilata da:

Ielpo Franco

Iscritto all'albo:

Geometri


Prov. Varese

N. 2440

Scheda n. 1


Scala 1:200

PIANTA PIANO PRIMO

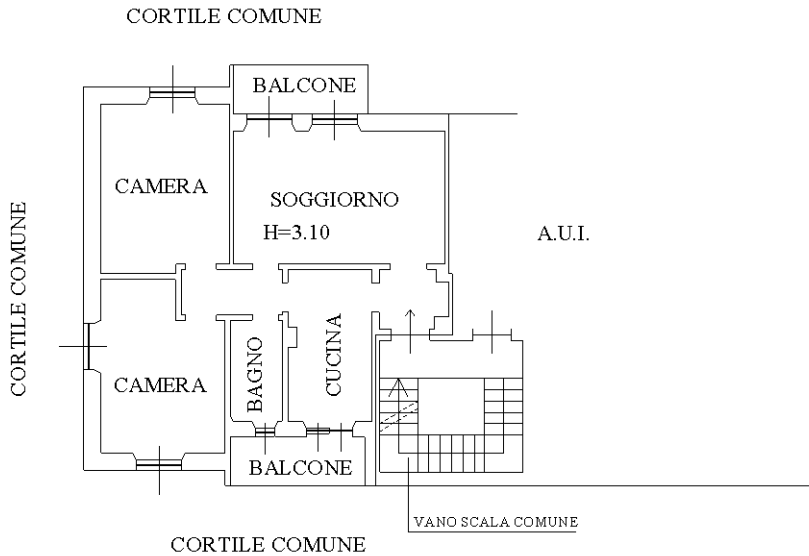


VIA DEL BRUGO

PIANTA PIANO CANTINA

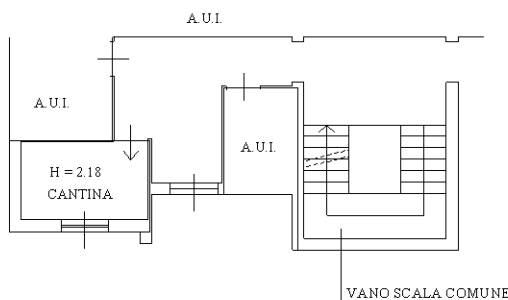

NORD

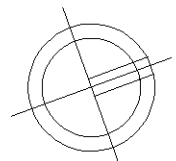

Ultima planimetria in atti