

**Agenzia del Territorio
CATASTO FABBRICATI
Ufficio Provinciale di
Varese**

Dichiarazione protocollo n. VA0208625 del 13/06/2007

Planimetria di u.i.u. in Comune di Busto Arsizio

Via Carlo Tosi

civ. 10

Identificativi Catastali:

Sezione: BU

Foglio: 29

Particella: 19

Subalterno: 16

Compilata da:
Fossa Deborah


Iscritto all'albo:
Geometri

Prov. Varese


N. 3052

Scheda n. 1

Scala 1:200

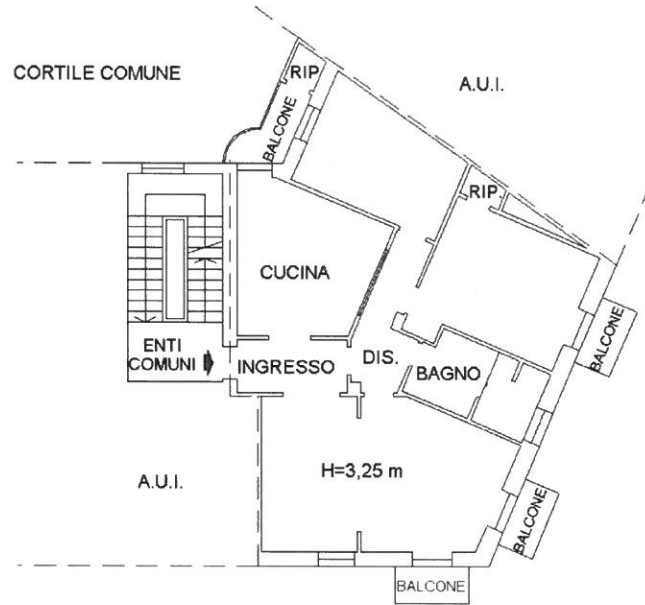

PIANTA PIANO SECONDO

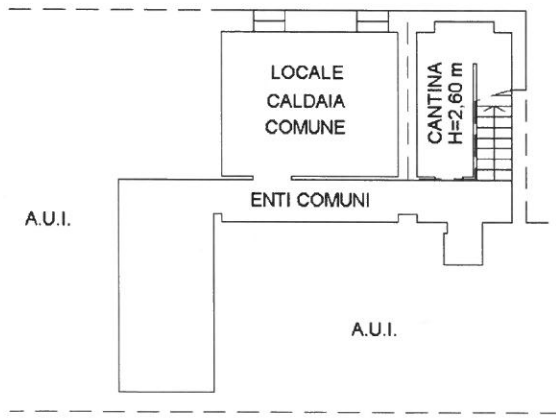

PIANTA PIANO SEMINTERRATO



Ultima planimetria in atti

Data: 30/09/2022 - n. T206625 - Richiedente: GVNFL45R16G628A

Totale schede: 1 - Formato di acquisizione: A4(210x297) - Formato stampa richiesto: A4(210x297)