

**Agenzia delle Entrate
CATASTO FABBRICATI
Ufficio Provinciale di
Varese**

Dichiarazione protocollo n. VA0184178 del 25/11/2014

Planimetria di u.i.u. in Comune di Busto Arsizio

Via Don Giovanni Minzoni

civ. 2

Identificativi Catastali:

Sezione: BU
Foglio: 16
Particella: 8970
Subalterno: 502

Compilata da:
Airoldi Mario

Iscritto all'albo:
Geometri

Prov. Varese


N. 01835

Scheda n. 1

Scala 1:200

mapp. 425


Cortile Comune

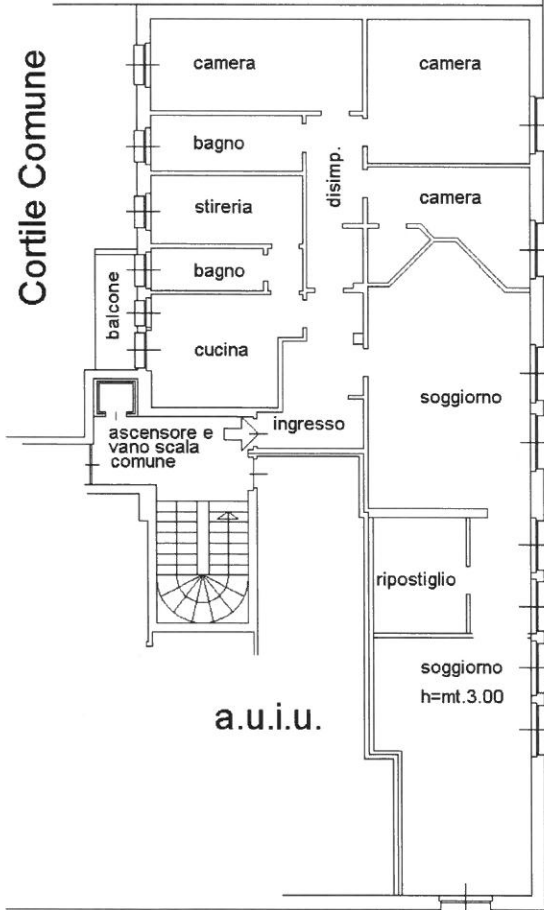

via Don Minzoni

via Milano

PIANO QUARTO

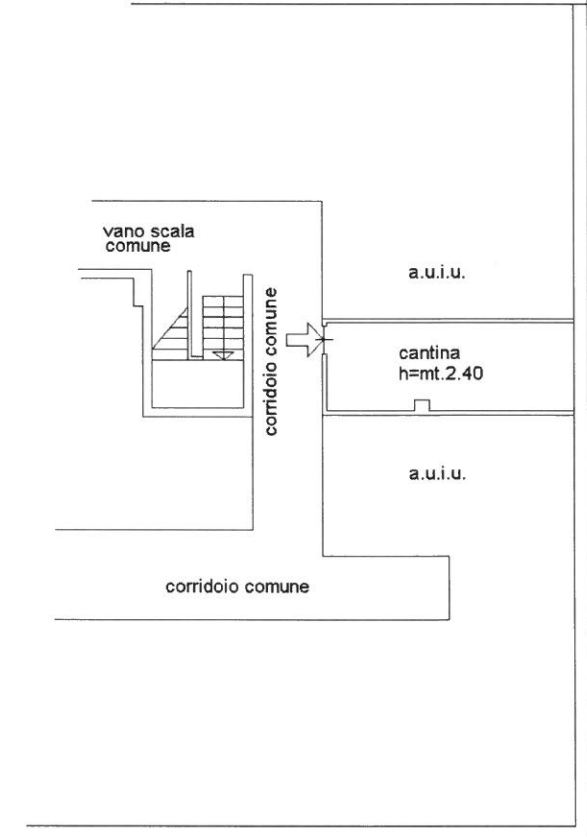

via Don Minzoni

via Milano

PIANO SECONDO INTERRATO



Ultima planimetria in atti

Data: 28/06/2022 - n. T171047 - Richiedente: LCCLRD85L11L833Y

Totale schede: 1 - Formato di acquisizione: A4(210x297) - Formato stampa richiesto: A4(210x297)