

Entrate  
**TO FABBRICATI**  
 Ufficio Provinciale di  
 Varese

Comune di Busto Arsizio

Corso Italia

civ. 47

Identificativi Catastali:

Sezione: BU

Foglio: 9

Particella: 9634

Subalterno: 1

Compilata da:  
 Caccia Maurizio Pierantonio

Iscritto all'albo:  
 Ingegneri

Prov. Varese


N. 1276

Planimetria

Carta n. 1

Scala 1:200

PIANO TERRA  
 H. 4,00

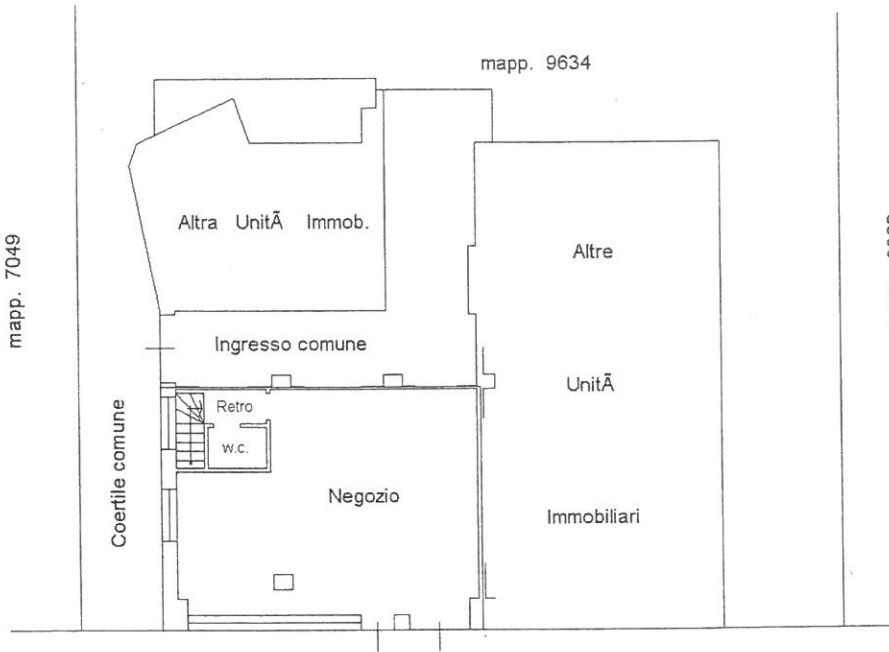

Corso Italia

PIANO INTERRATO  
 H. 2,50

