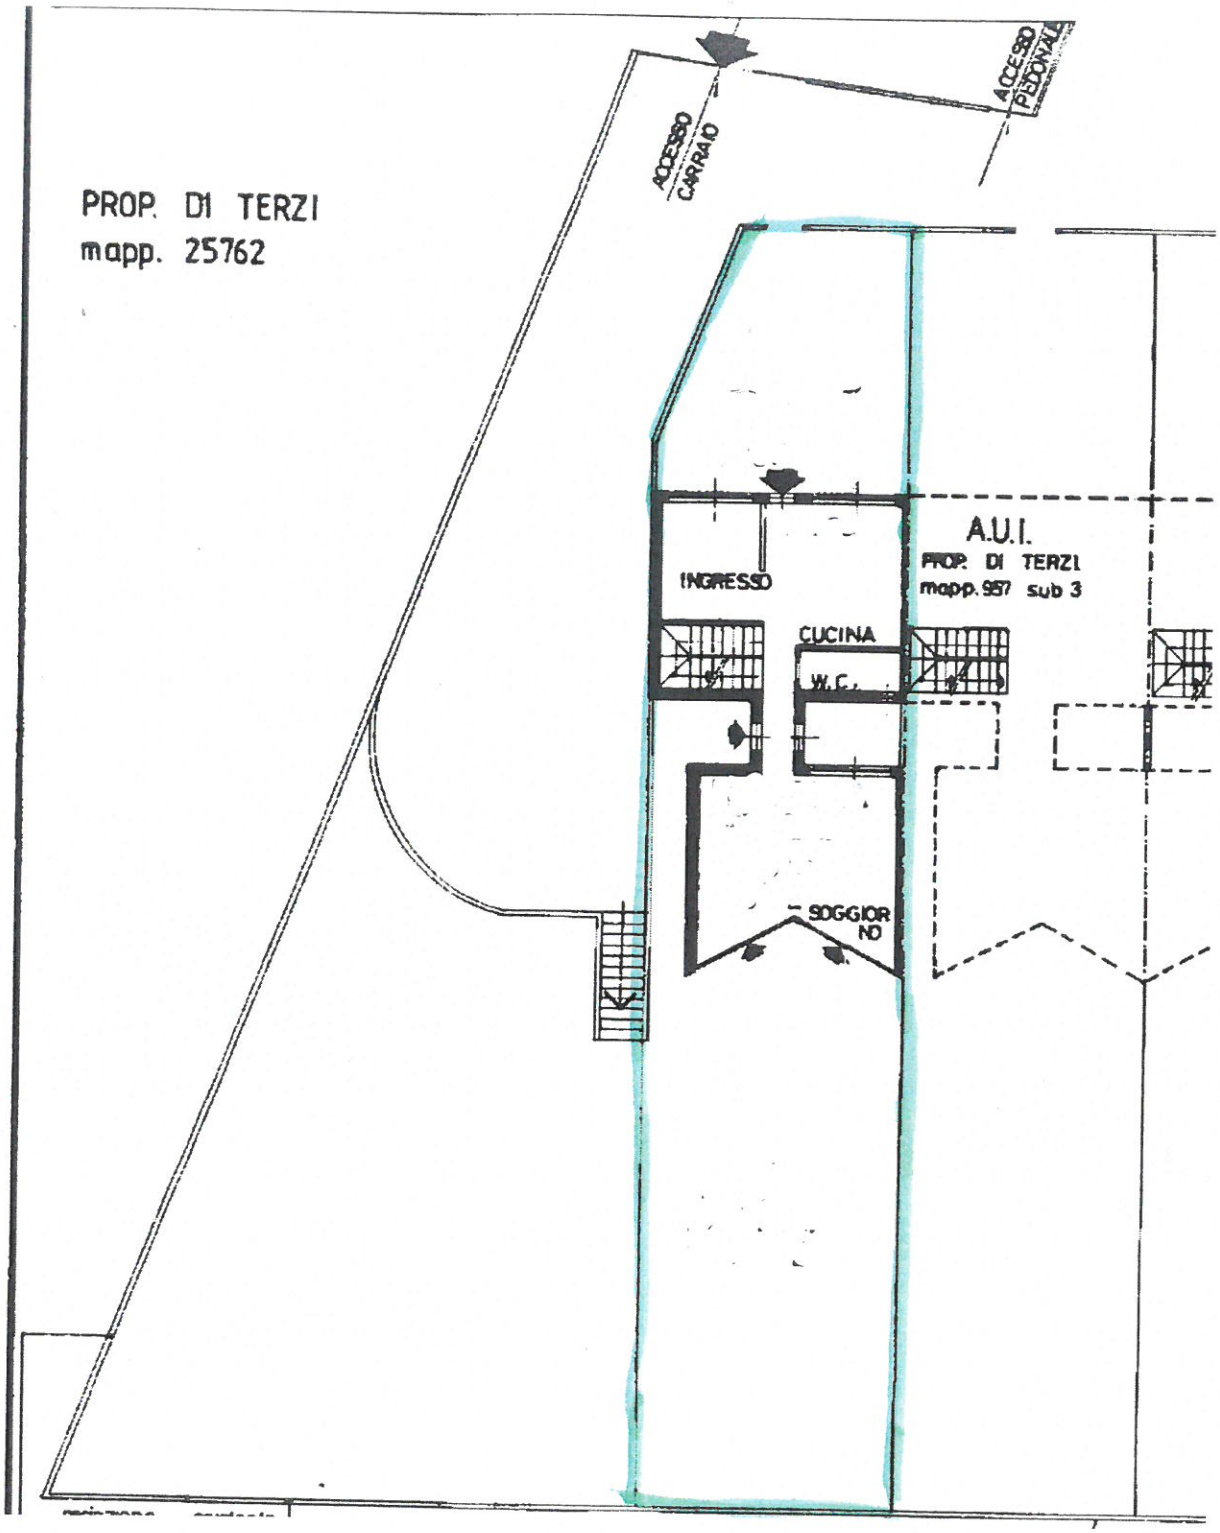
PROP. DI TERZI
mapp. 25762
ACCESSO CARRAIO
ACCESSO PEDONALE
INGRESSO
CUCINA
W.C.
SOGGIOR NO
A.U.I.
PROP. DI TERZI
mapp. 957 sub 3